


A1

B

C

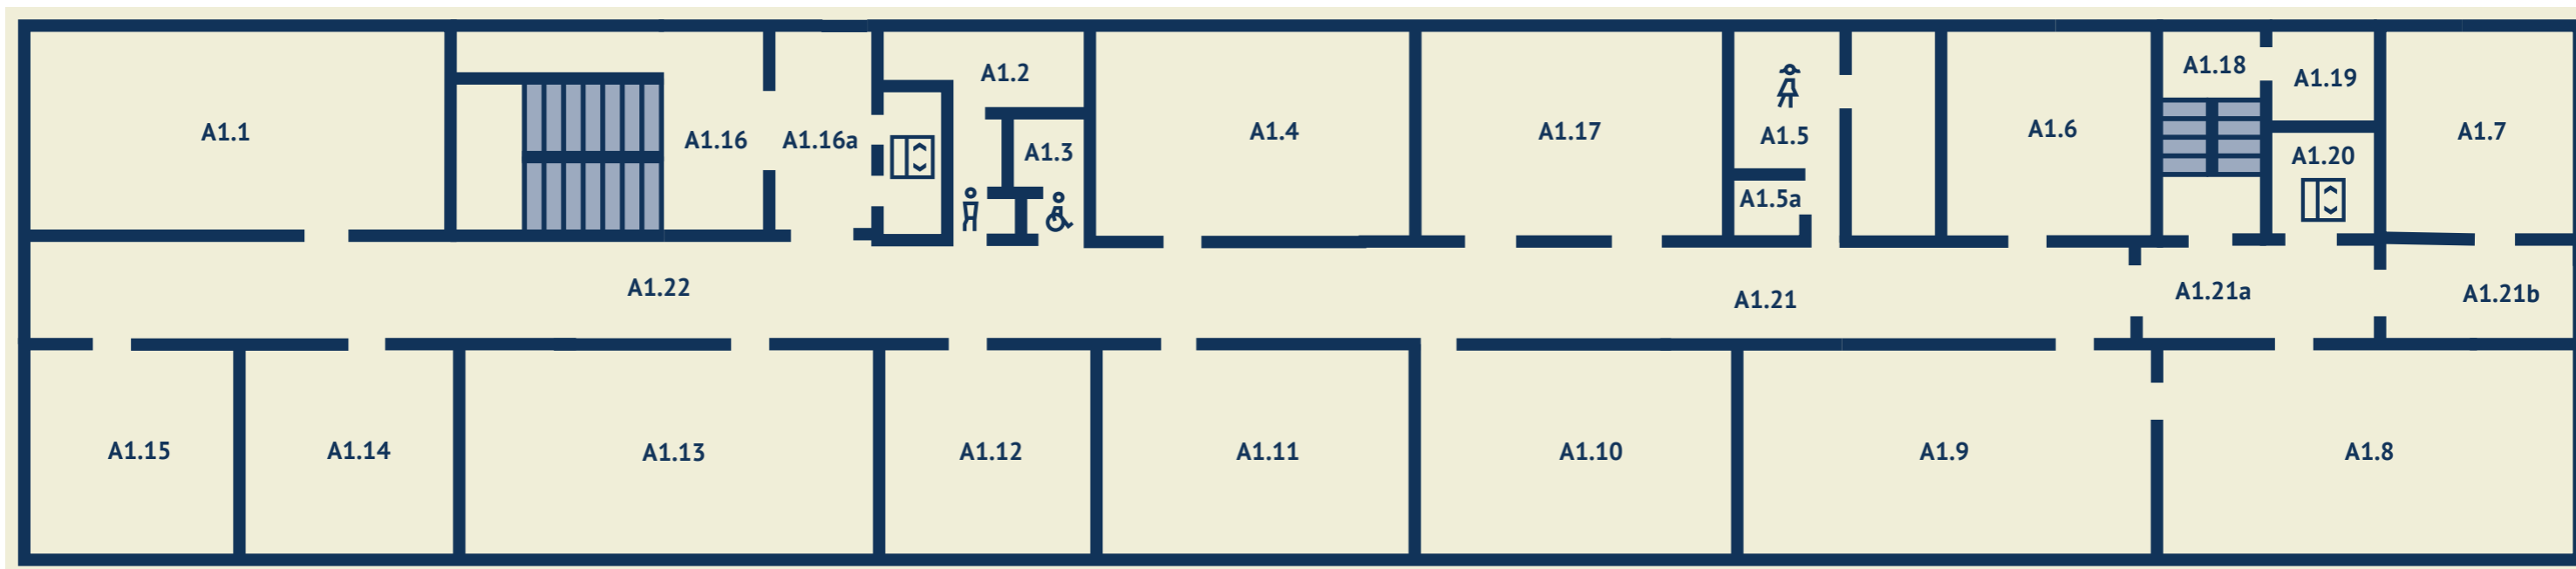

Legenda

 Toalety

 Winda

 Schody

A1.2 WC męskie

A1.3 WC OzN

A1.5 WC damskie

A1.6 Sala dydaktyczna

A1.7 Sala dydaktyczna

A1.8 Sala dydaktyczna

A1.9 Sala dydaktyczna

A1.10 Sala dydaktyczna

A1.11 Sala dydaktyczna

A1.12 Sala dydaktyczna

A1.13 Sala dydaktyczna

A1.14 Sala dydaktyczna

A1.15 Sala dydaktyczna

A1.17 Przestrzeń wspólna