


A3

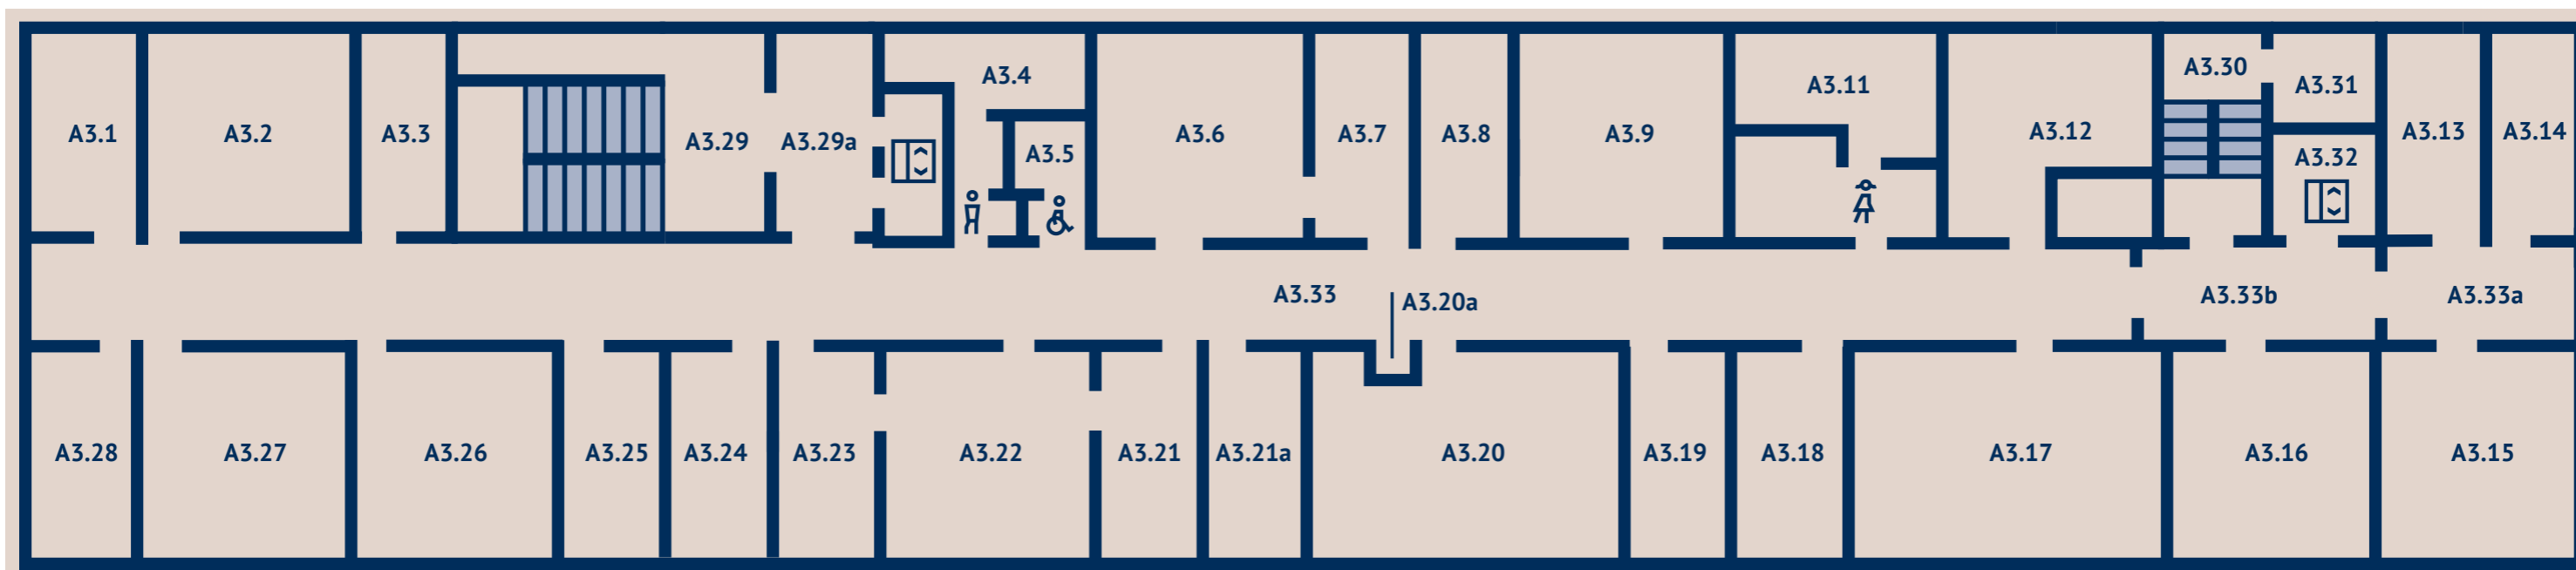

Legenda

 Toalety

 Winda

 Schody

A3.4 WC męskie

A3.5 WC OzN

A3.11 WC damskie

A3.12 Pokój socjalny

A3.17 Sala dydaktyczna

A3.20 Pracownia leksykograficzna (komputerowa)

A3.22 Biuro Ewaluacji i Obsługi Instytutu Językoznawstwa

A3.23 Dyrektor i Zastępcy dyrektora Instytutu Językoznawstwa