


A4

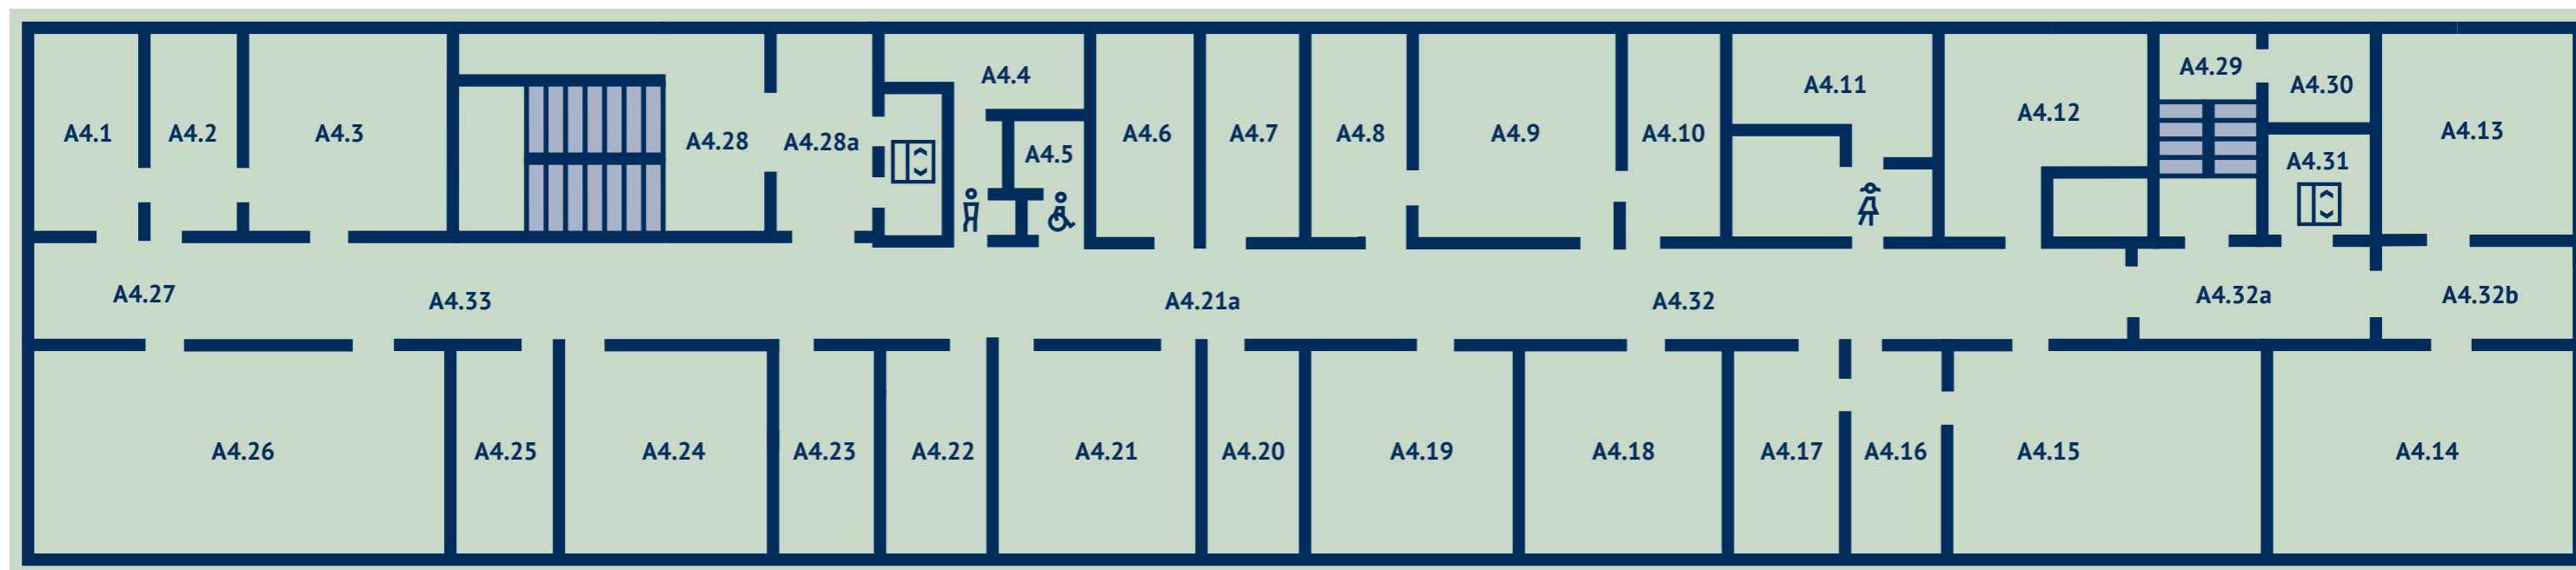

Legenda

 Toalety

 Winda

 Schody

A4.1 Pracownia mokra

A4.2 Magazyn pracowni

A4.3 Pracownia intrologatorska

A4.4 WC męskie

A4.5 WC OzN

A4.9 Zastępcy dyrektora kierunków: międzynarodowe studia polskie, komunikacja promocyjna i kryzysowa, logopedia, komunikacja cyfrowa

A4.10 Dyrektor kierunków: międzynarodowe studia polskie, komunikacja promocyjna i kryzysowa, logopedia, komunikacja cyfrowa

A4.11 WC damskie

A4.12 Pokój socjalny

A4.14 Sala dydaktyczna

A4.15 Pracownia digitalizacji (komputerowa)

A4.26 Laboratorium zbiorów