


A5

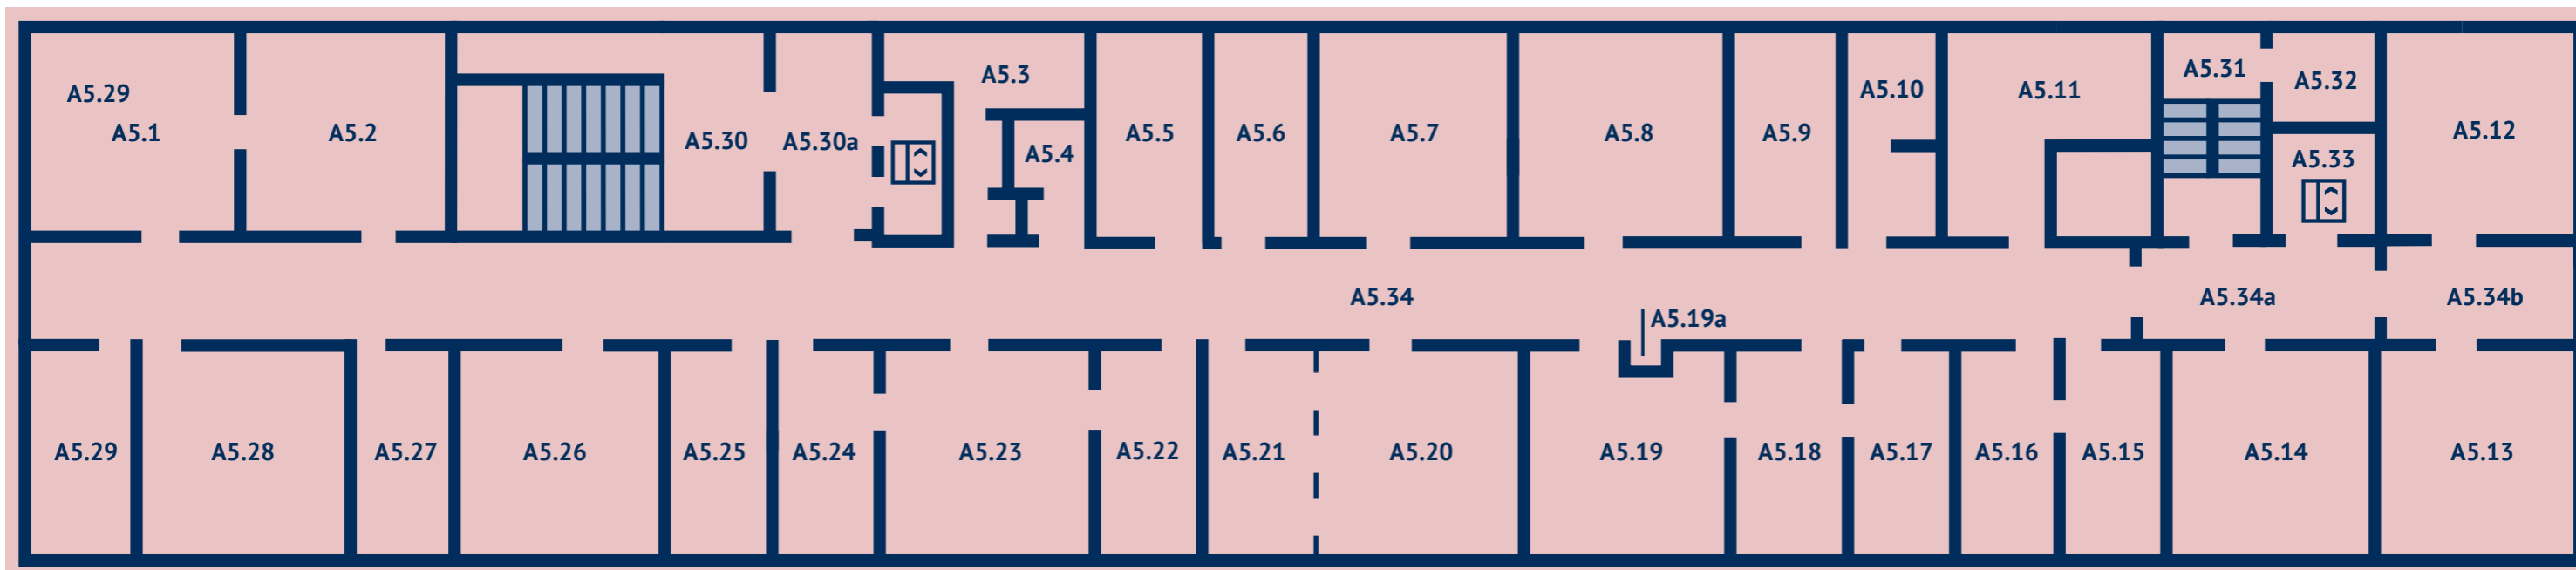

Legenda

 Toalety

 Winda

 Schody

 Ściana mobilna

A5.3 WC męskie

A5.4 WC OzN

A5.10 WC damskie

A5.15 Biuro Ewaluacji i Obsługi Instytutu Nauk o Kulturze

A5.16 Zastępcy dyrektora Instytutu Nauk o Kulturze

A5.22 Dyrektor Instytutu Nauk o Kulturze

A5.23 Biuro Ewaluacji i Obsługi Instytutu Nauk o Kulturze

A5.24 Zastępcy dyrektora Instytutu Nauk o Kulturze