


A6

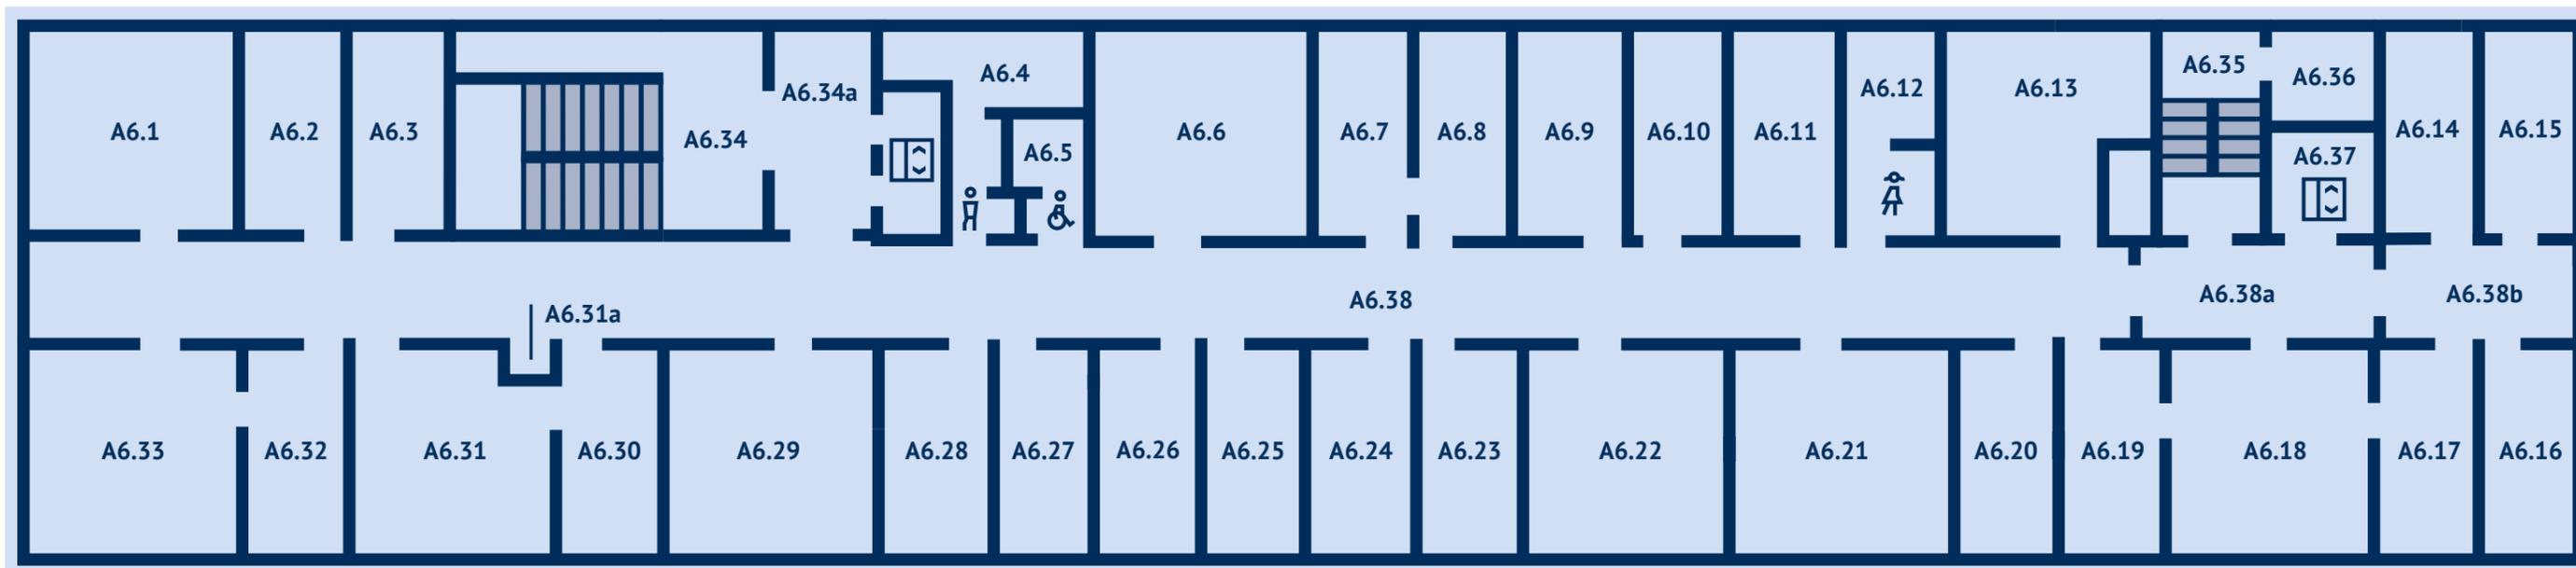

Legenda

 Toalety

 Winda

 Schody

A6.4 WC męskie

A6.5 WC OzN

A6.11 Pokój socjalny

A6.12 WC damskie

A6.17 Zastępcy dyrektora Instytutu Literaturoznawstwa

A6.18 Biuro Ewaluacji i Obsługi Instytutu Literaturoznawstwa

A6.19 Dyrektor Instytutu Literaturoznawstwa